



**Планировка 2-х этажного коттеджа
г.Нижний Тагил**


 +7 912 62 66 166

 a-studiodesigne@ya.ru
a-studiodesign.ru


Ведомость чертежей

№ листа	Наименование чертежа
	Титульный
2	Обмерный план
3	План существующего помещения
4	План монтажа перегородок и конструкций
5	План расстановки мебели
6	Разрезы
7	ЗД Ракурсы
8	ЗД Ракурсы


Обмерный план

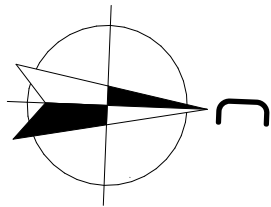

1 этаж

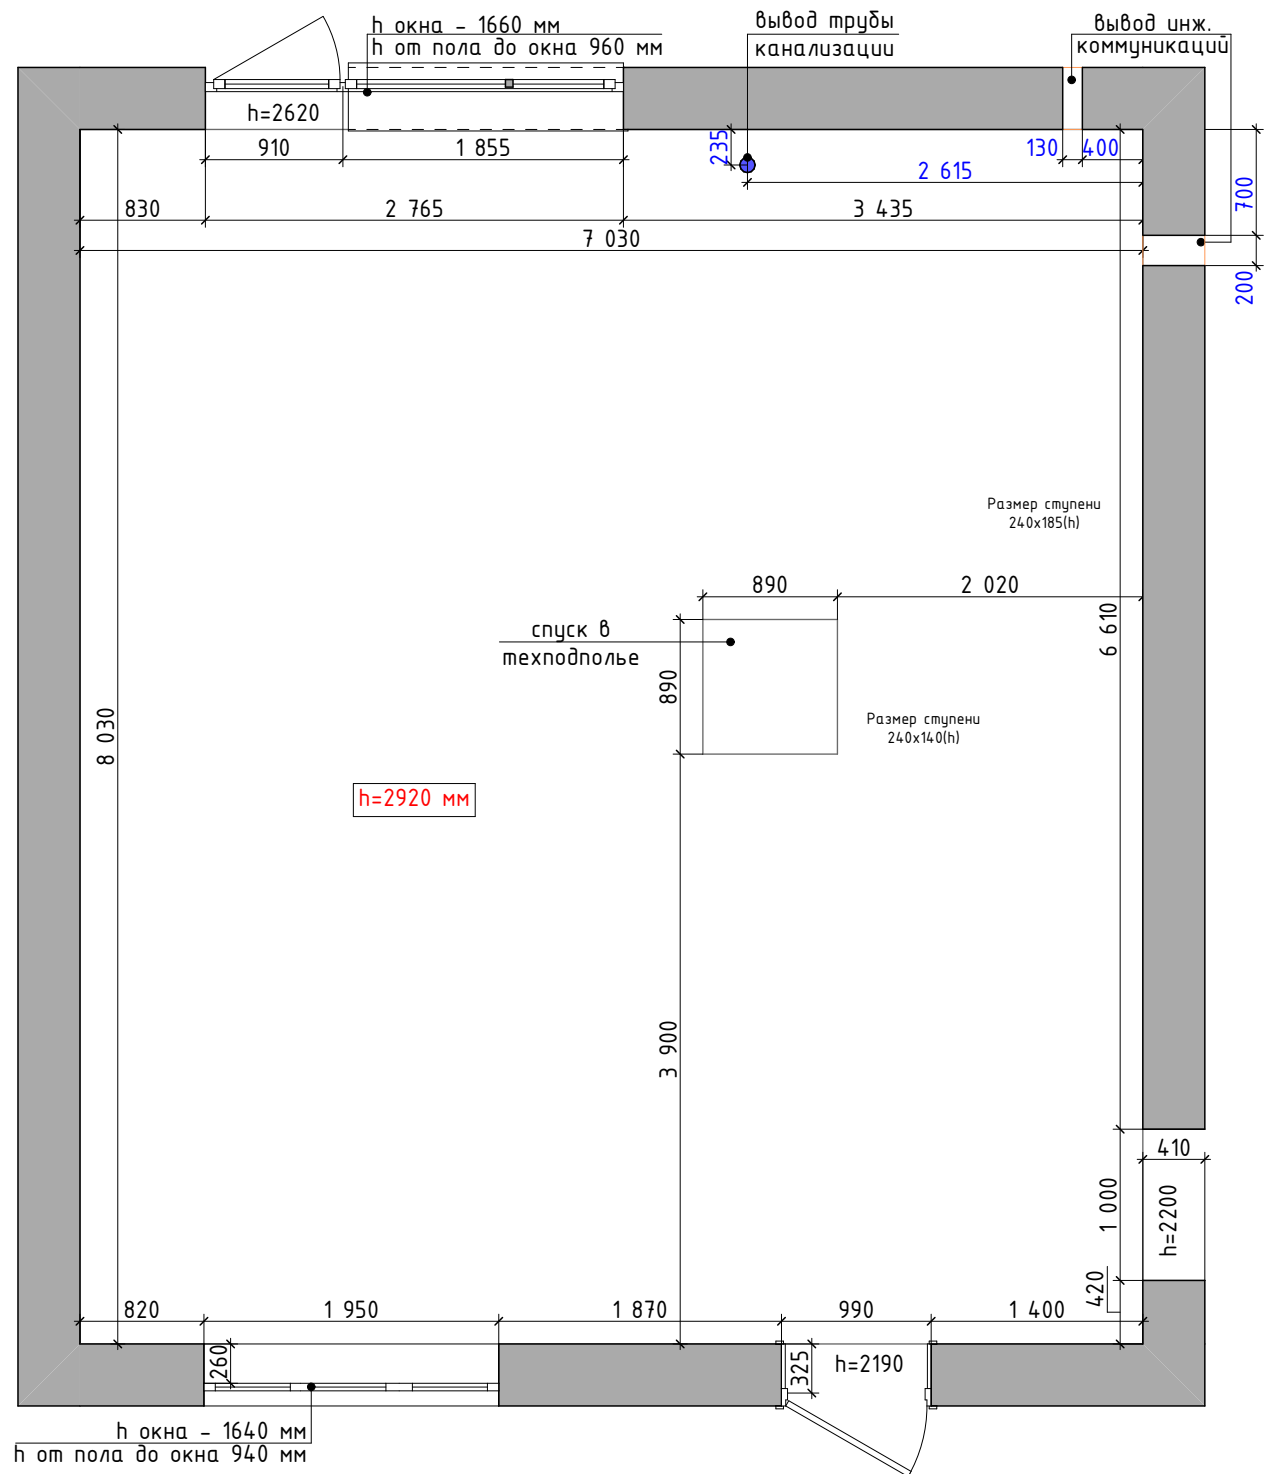

2 этаж


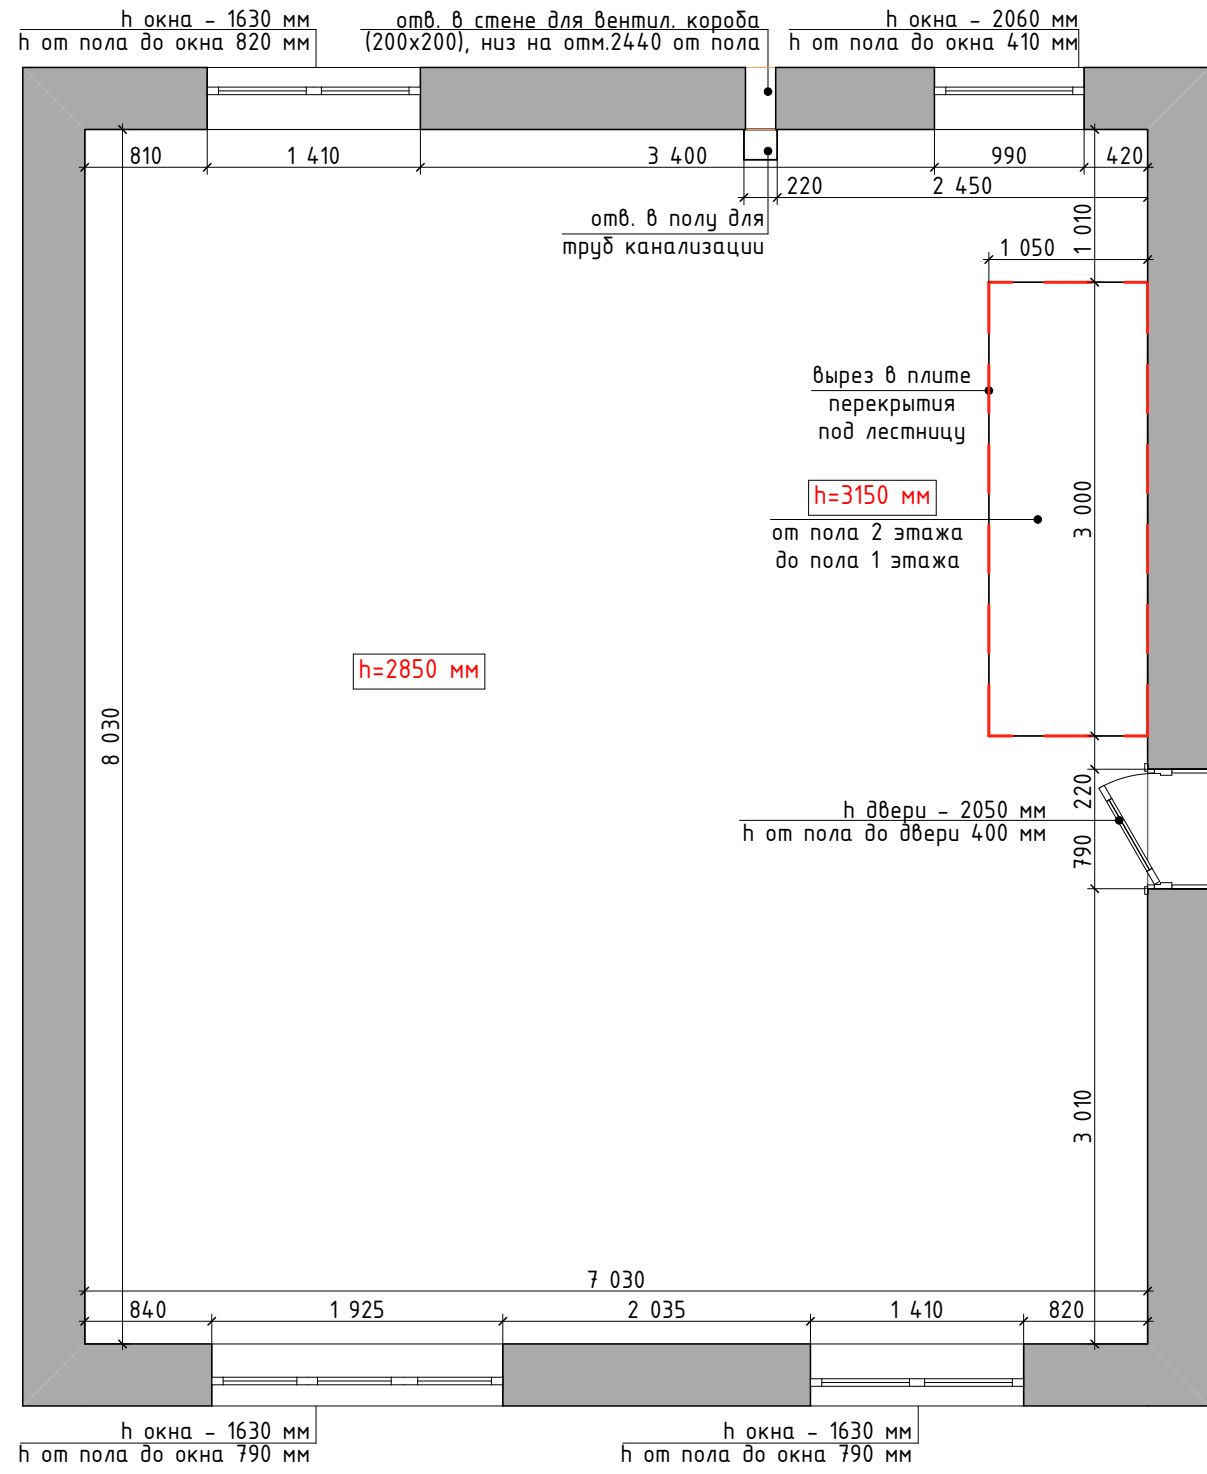


Примечания:

1. Все высоты и размеры даны от черновой отделки
- h=2850 мм высота потолка по замеру

Разраб.	Городилова А.	Подпись	Дата	Обмерный план	Лист	Листов	Масштаб
			04.22		3	8	1:50

План монтажа перегородок и конструкций

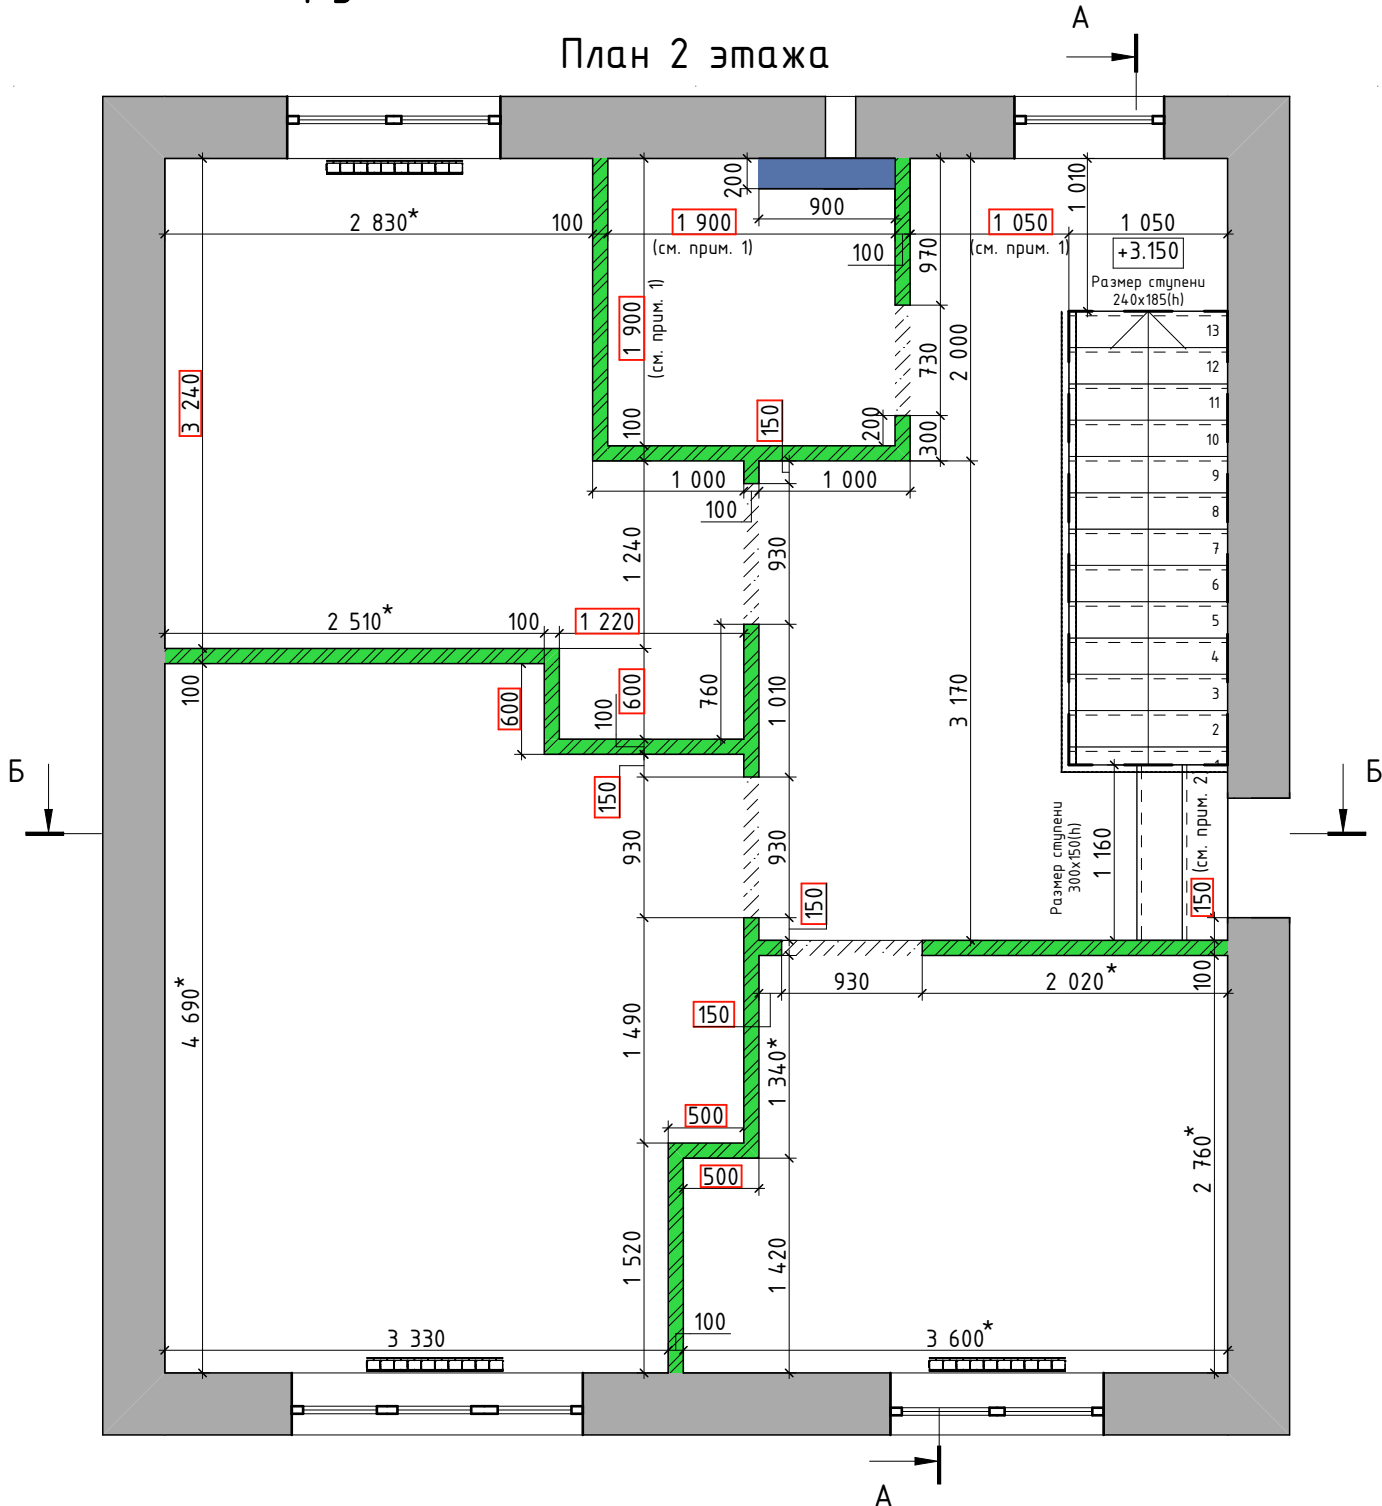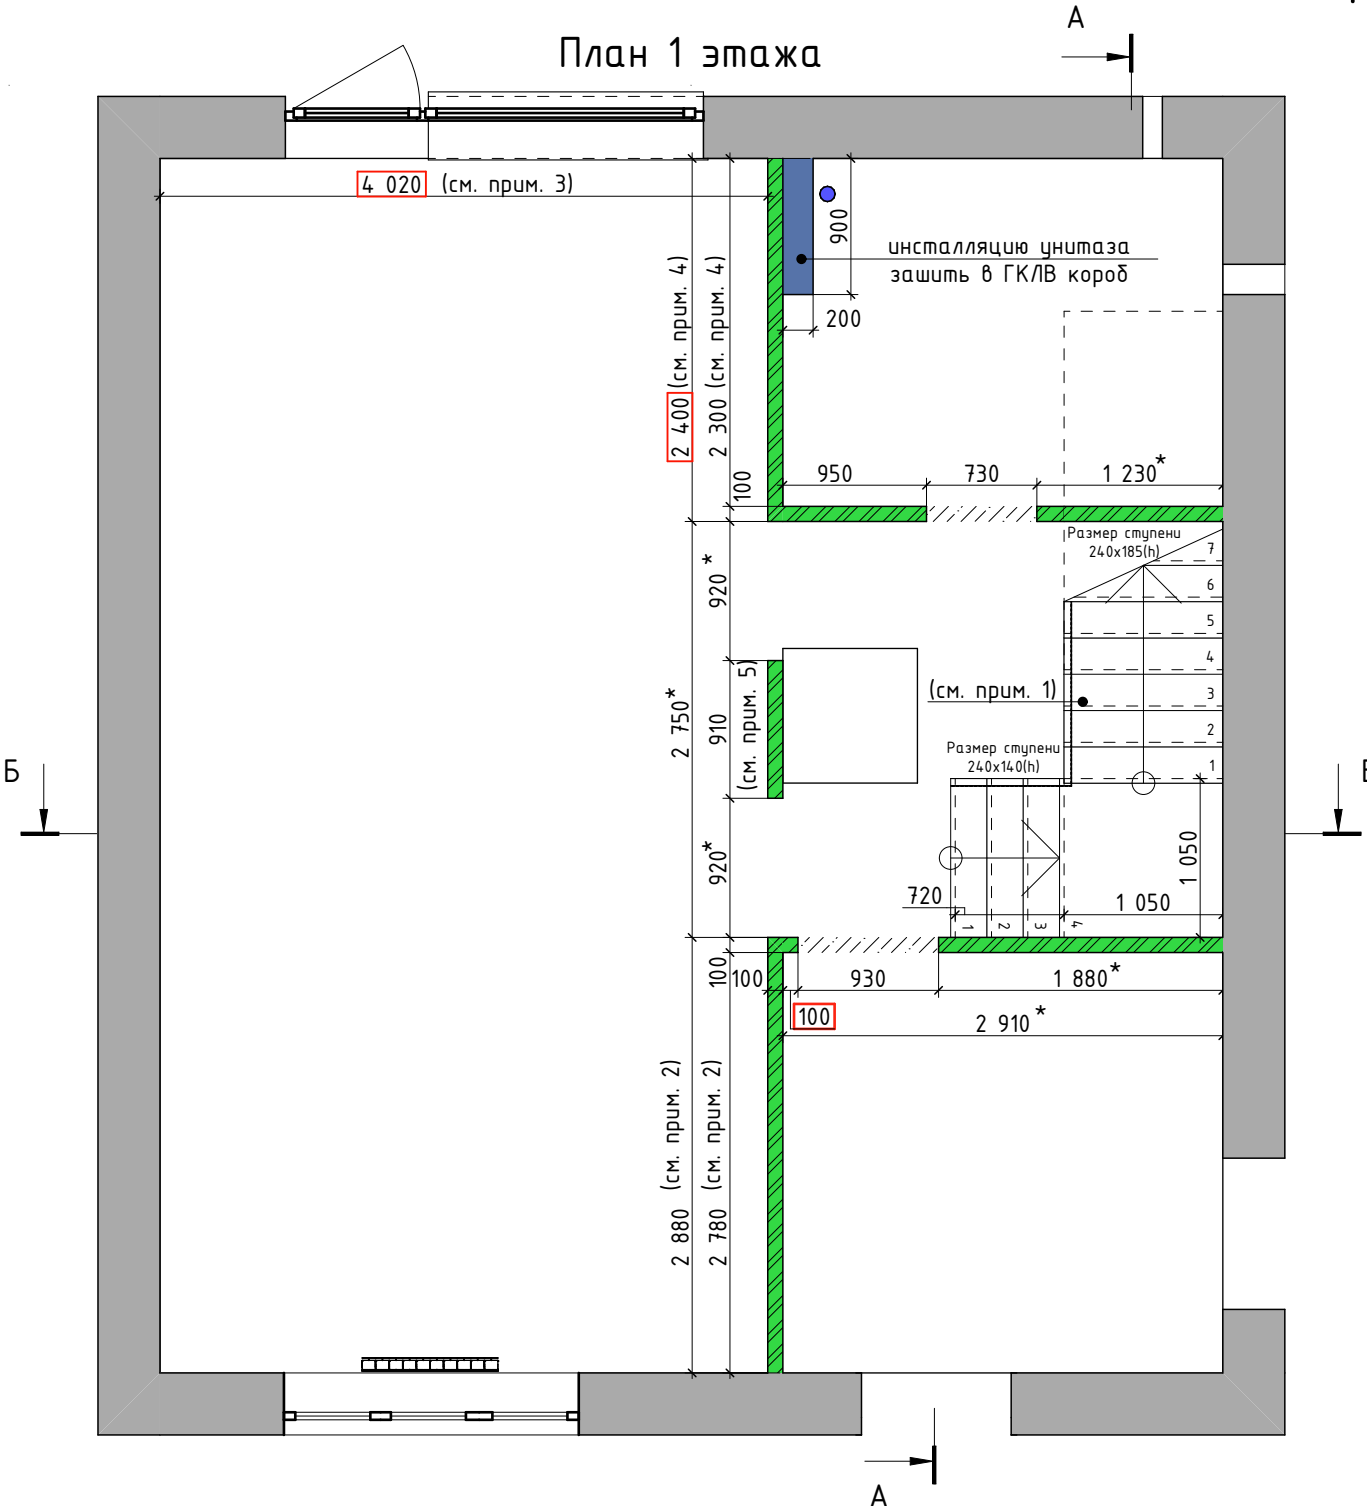

Очередность возведения перегородок и конструкций на 1 этаже:

- прим. 1: произвести монтаж лестницы со следующими параметрами:
- высота этажа (с чистовой отделкой): 3150 мм;
 - ширина лестничных маршей: 1050 мм;
 - 1 марш: кол-во подъемов-4, ширина ступени 240 мм, высота 140 мм;
 - 2 марш: кол-во подъемов-14, ширина ступени 240 мм, высота 185 мм.
- прим. 2: после монтажа лестницы определится точное расположение перегородки, примыкающей к ней
- прим. 3: отступить расстояние 4020 мм. Наметить контуры перегородки. Проверить, чтобы данные контуры не проходили по люку техподполья. В случае попадания на люк, сдвинуть контур перегородки на необходимое расстояние
- прим. 4: отступить расстояние 2400 мм. При чистовой отделке в данном месте должны расположиться 4 секции кухонного гарнитура по 600 мм
- прим. 5: определить расположение центральной перегородки, таким образом, чтобы ширина проходов около неё была одинаковая

Примечание

1. Разрезы А-А, Б-Б см. на л. 6
2. Размеры дверных проемов выполнить согласно техническому заданию, полученному от поставщика дверей

Очередность возведения перегородок на 2 этаже:


- прим. 1: отступить 1050 мм от выреза для лестницы в перекрытии, возвести перегородки санузла
- прим. 2: отступить 150 мм от дверного проема, ведущего на террасу, возвести перегородки Спальни 2, обращая внимание на приоритетные размеры
- прим. 3: возвести перегородки Мастер спальни и Спальни 1, обращая внимание на приоритетные размеры

Условные обозначения:


- существующие стены и перегородки
- возводимые конструкции из ГКЛВ
- возводимые пазогребневые стены
- * размер уточнить по месту
- 1990 приоритетный размер

STUDIO DESIGN	Подпись	Дата	План монтажа перегородок и конструкций			Лист	Листов	Масштаб
	Городилова А.	04.22				4	8	1:50

План расстановки мебели

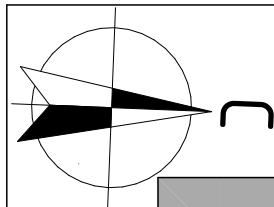


1 этаж

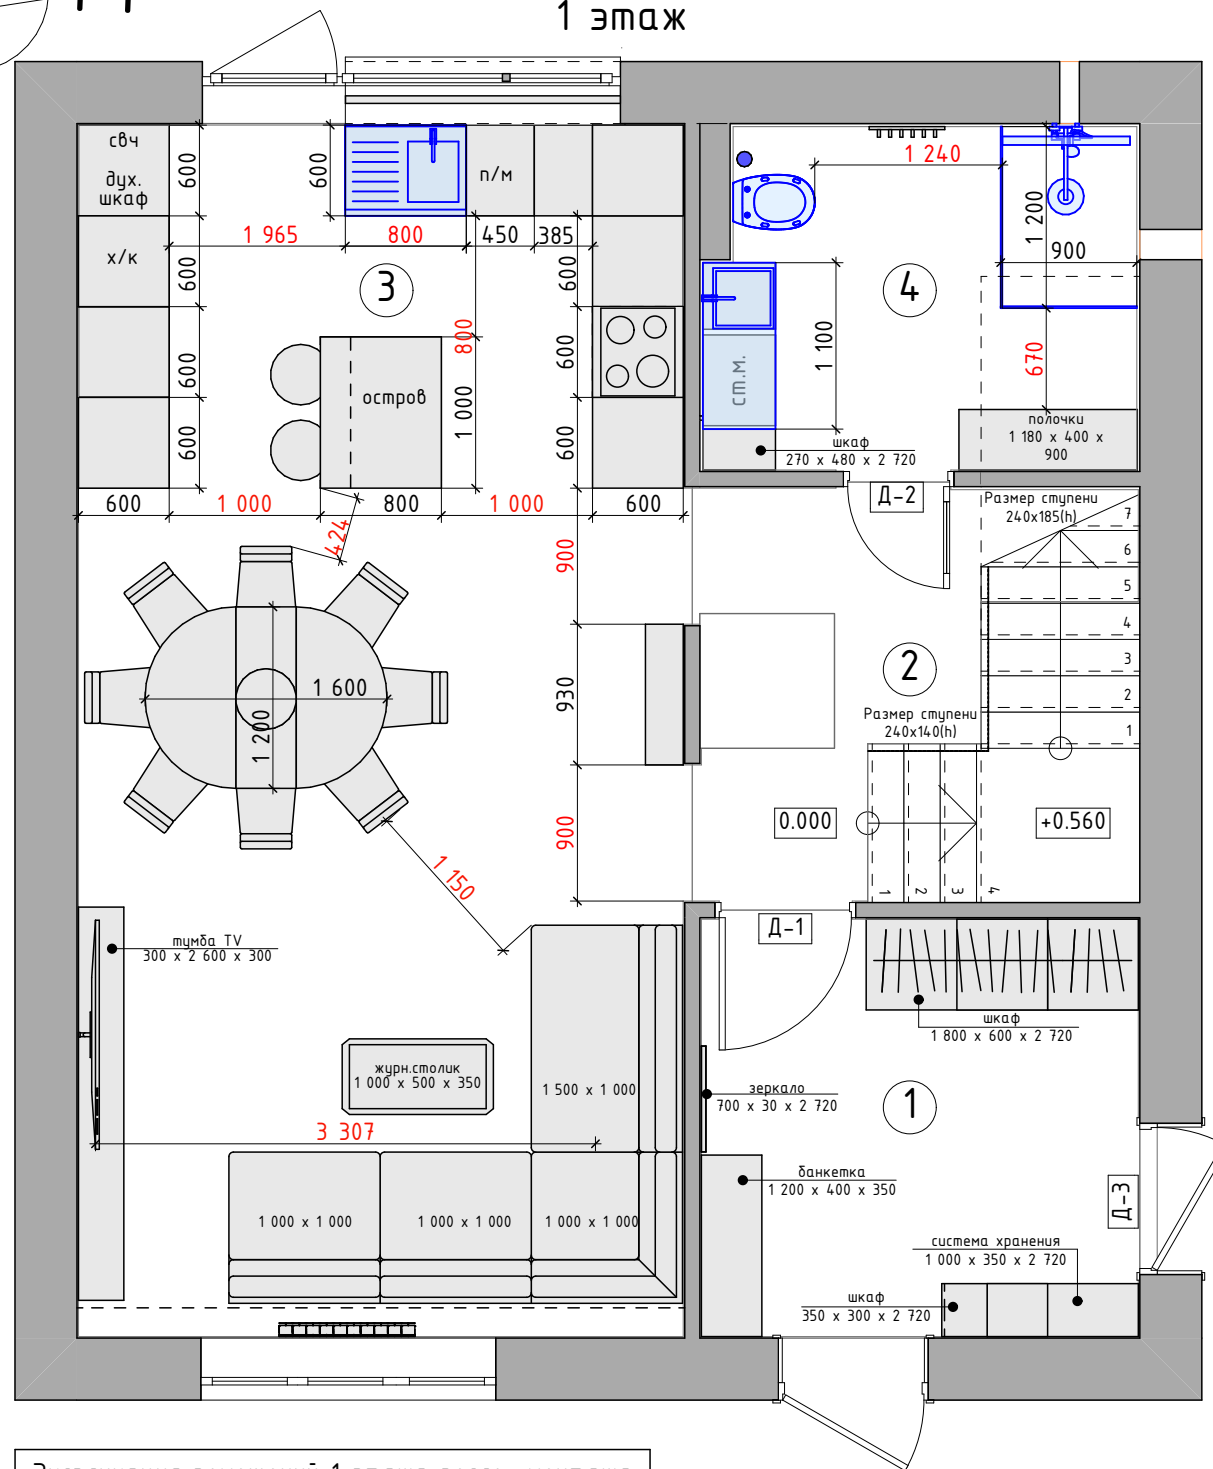

Экспликация помещений 1 этажа после монтажа перегородок и выполнения чистовой отделки		
№	Наименование	Площадь
1	Тамбур-прихожая	8,2
2	Холл	5,2
3	Кухня-гостиная	32,1
4	Санузел	6,4
		51,9 м²

Ведомость заполнения проемов (двери)							
Обозн. на плане	Наименование	Размер проема, мм	Размер полотна, мм	Толщина стены без чистовой отделки	Открытие	Кол-во	
1-й этаж							
Д-1	Дверь скрытого монтажа	930×2 090	800×2000	100	Л	1	
Д-2	Дверь скрытого монтажа	730×2 090	600×2000	100	П	1	
Д-3	Металлическая дверь	1 000×2 100	900×2000	410	Л	1	
2-й этаж							
Д-1	Дверь скрытого монтажа	930×2 090	800×2000	100	Л	3	
Д-2	Дверь скрытого монтажа	730×2 090	600×2000	100	П	1	

2 этаж

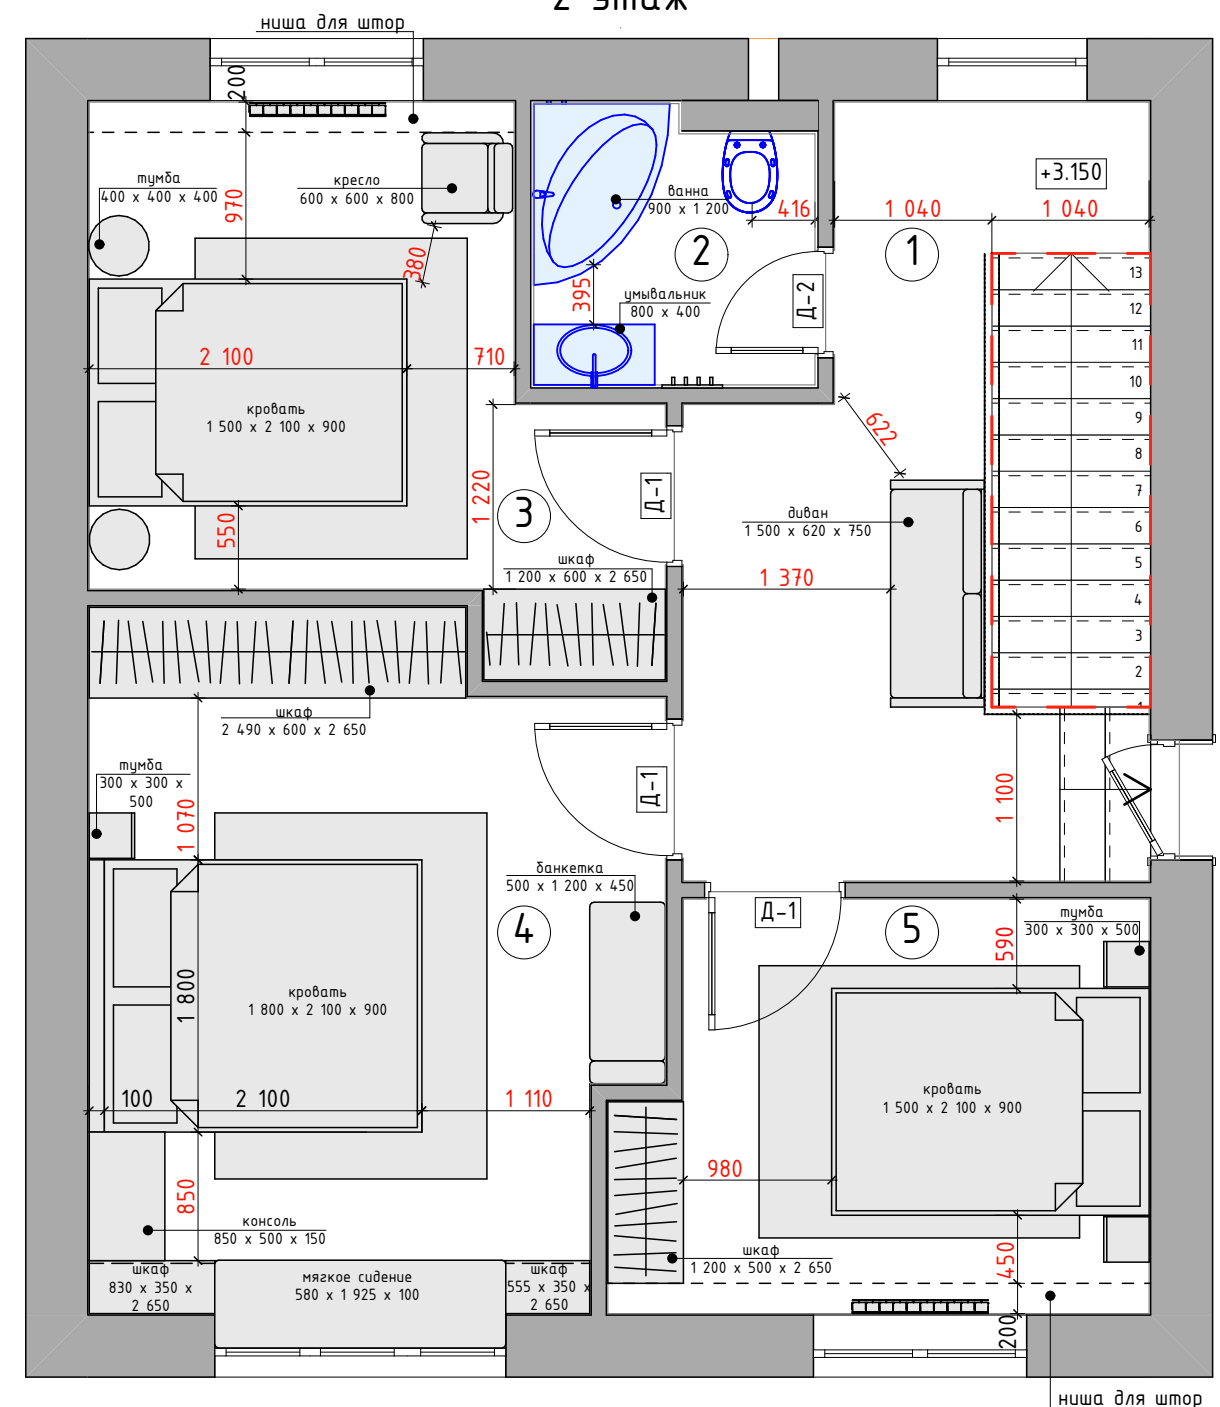



Экспликация помещений 2 этажа после монтажа перегородок и выполнения чистовой отделки		
№	Наименование	Площадь
1	Холл	11,1
2	Ванна	3,3
3	Спальня 1	11,0
4	Мастер спальня	16,3
5	Спальня 2	9,2
		50,9 м²

Общая площадь - 102,8 м²

прим.1: размеры на планах указаны с учетом выравнивания и отделки чистовыми материалами. Для выравнивания штукатуркой принята толщина - 10 мм, для облицовки керамической плиткой - 20 мм
прим.2: все размеры мебели даны для предварительного просчета. Перед изготовлением произвести дополнительный замер производителем после чистовой отделки

		Подпись	Дата	План расстановки мебели	Лист	Листов	Масштаб
					5	8	1:50,
Разраб.	Городилова А.		04.22				

Разрезы

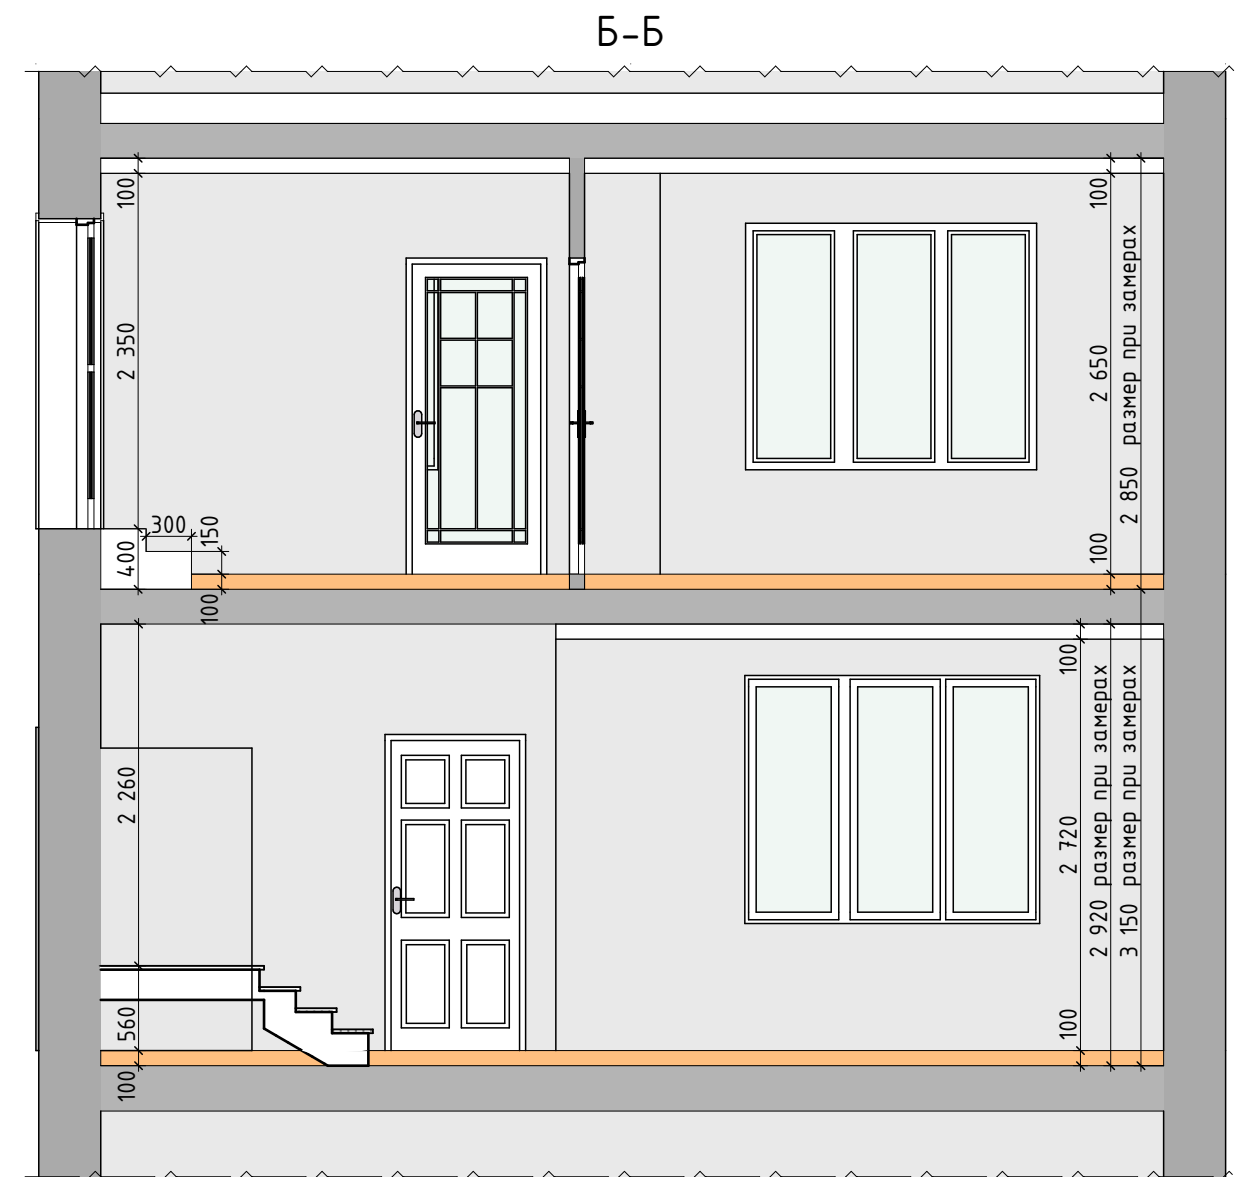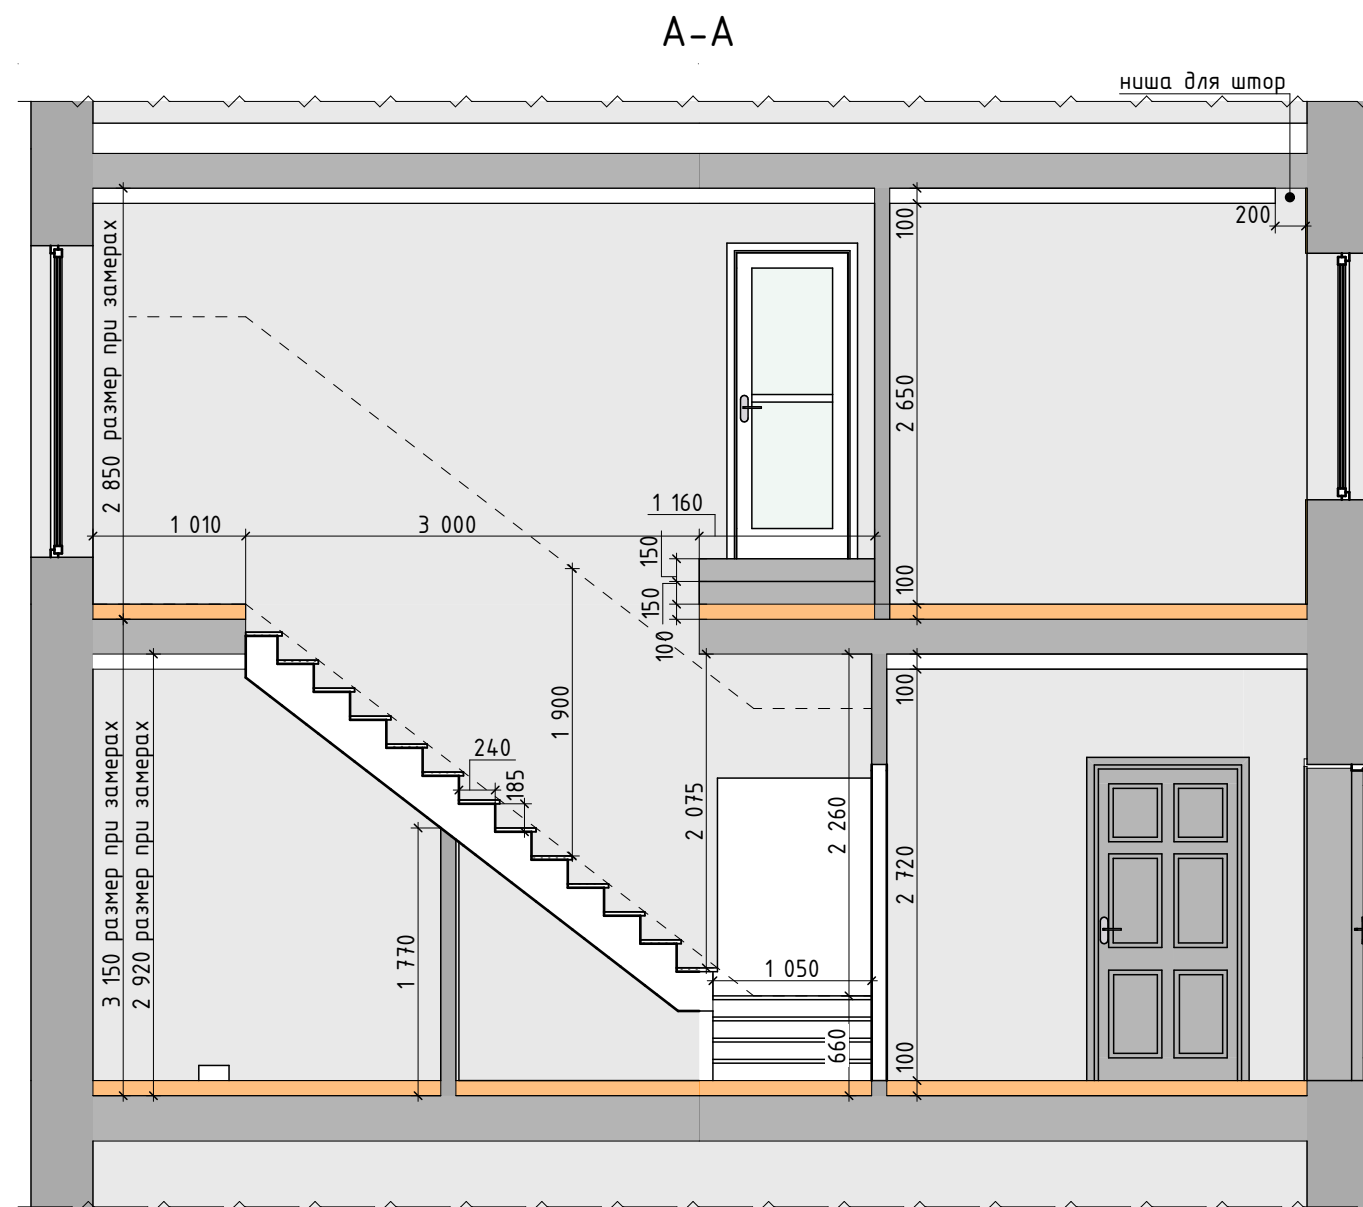


Примечание

1. Разрезы А-А, Б-Б обозначены на л. 4


		Подпись	Дата	Разрезы	Лист	Листов	Масштаб
					6	8	1:50
Разраб.	Городилова А.		04.22				

3Д Ракурсы

1 этаж

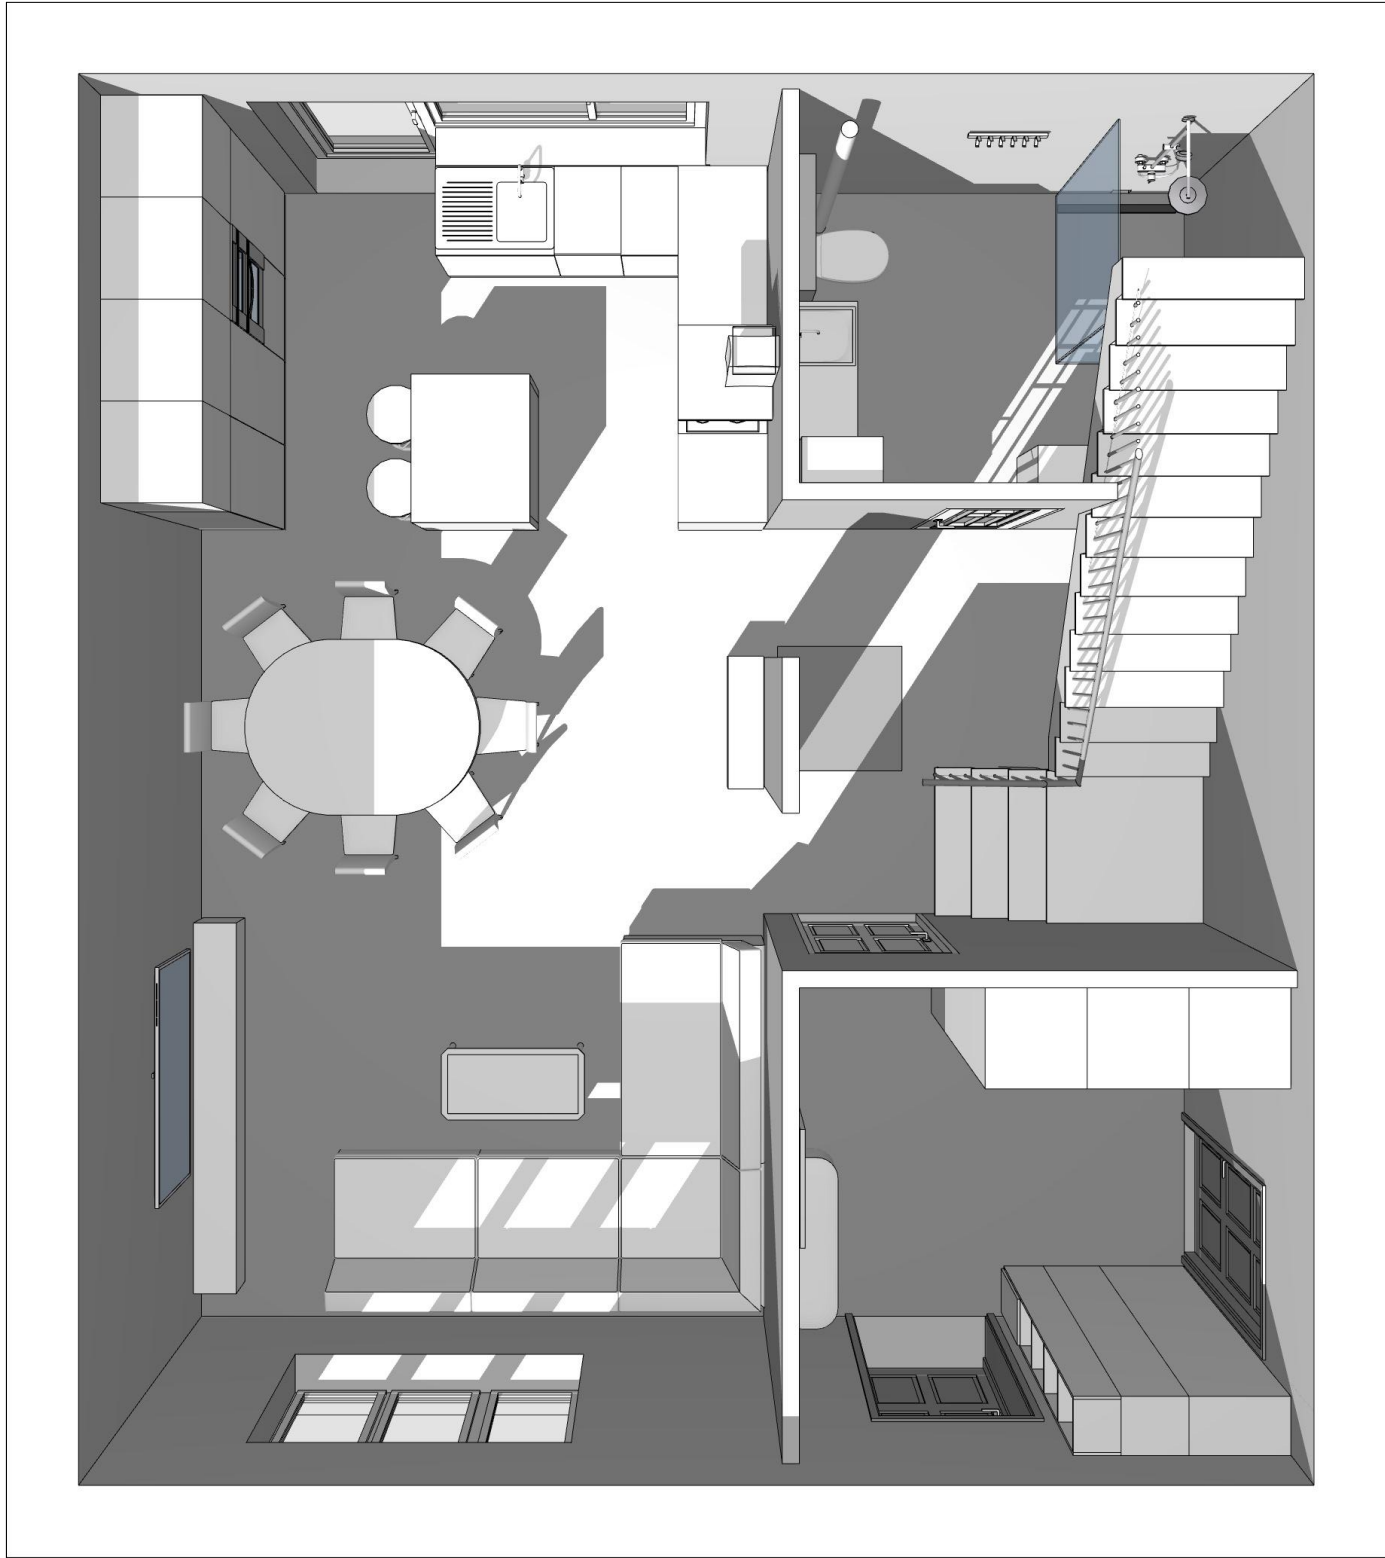

2 этаж

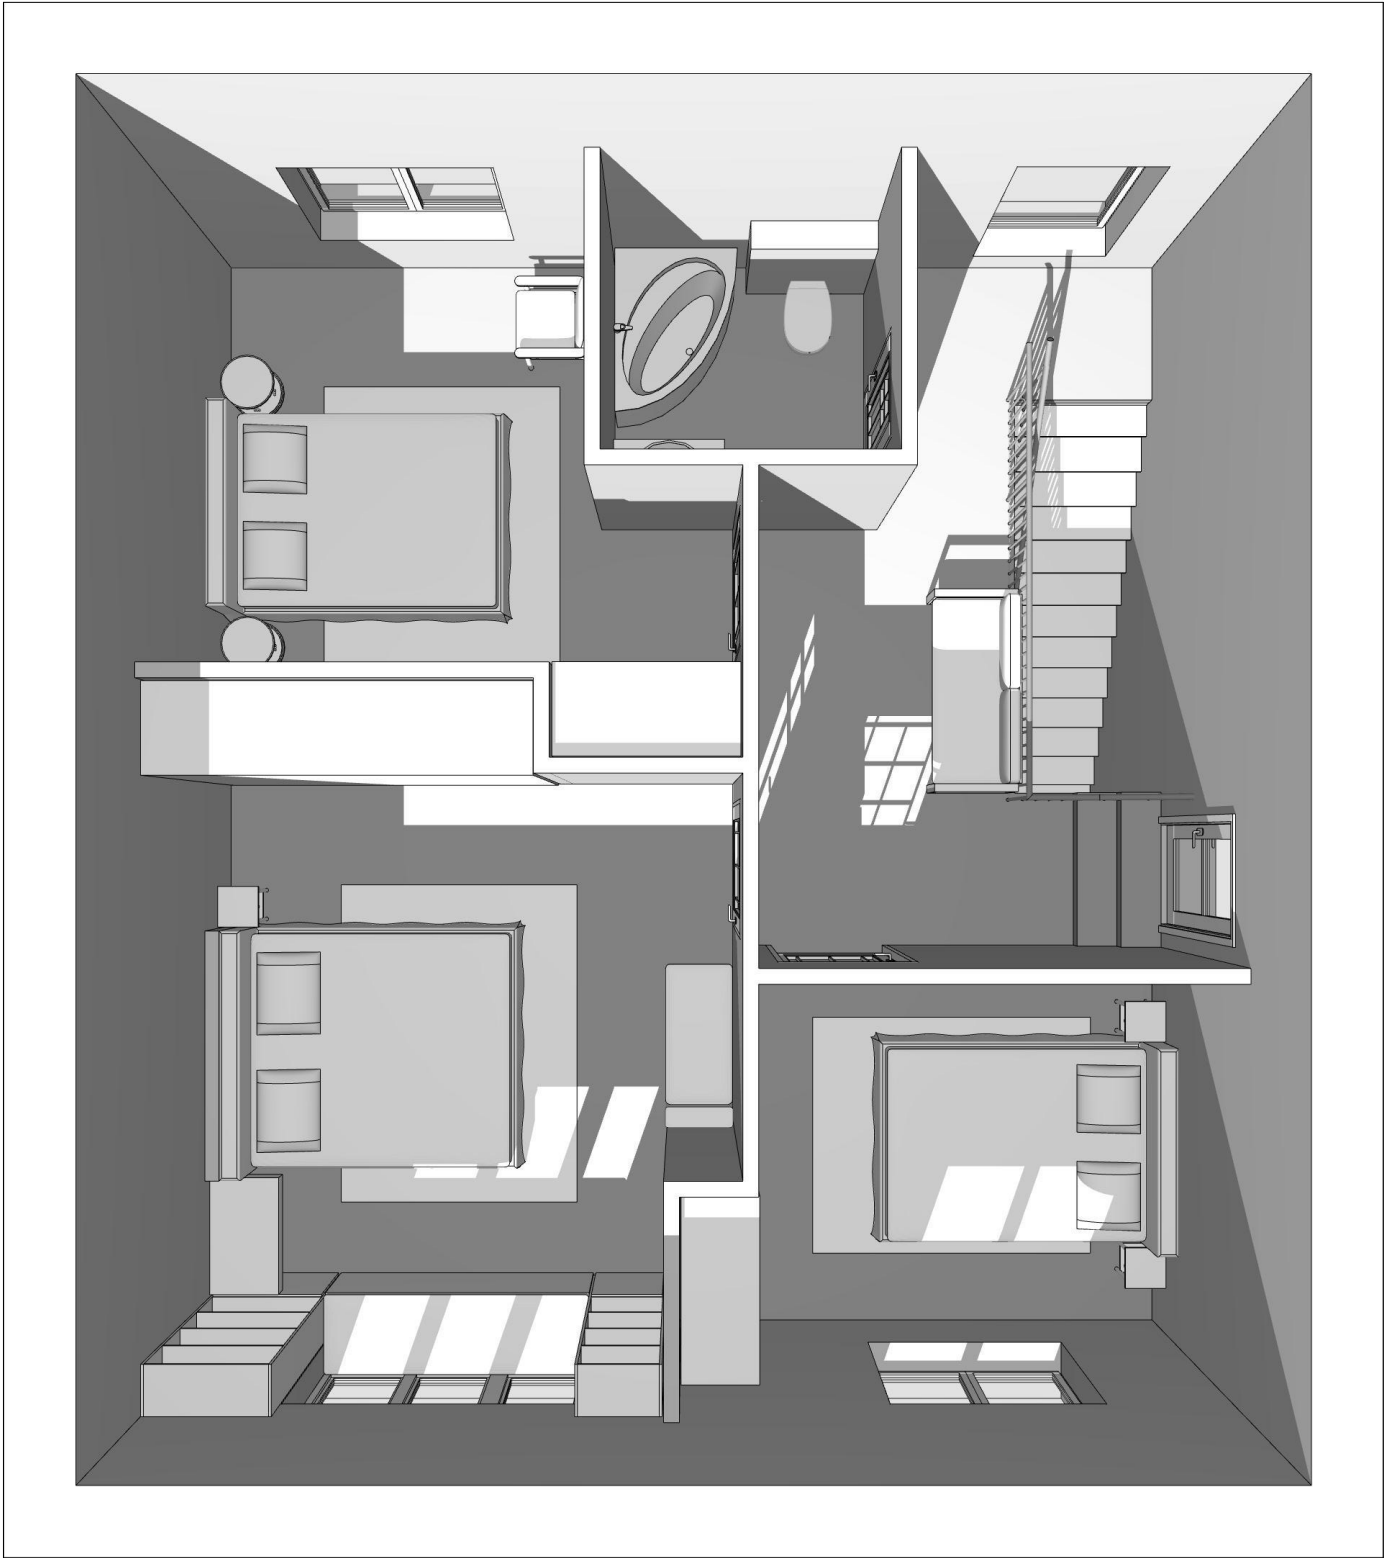

3Д Ракурсы

